




Planimetria generale mappale 847 foglio 20 rapp. 1:200

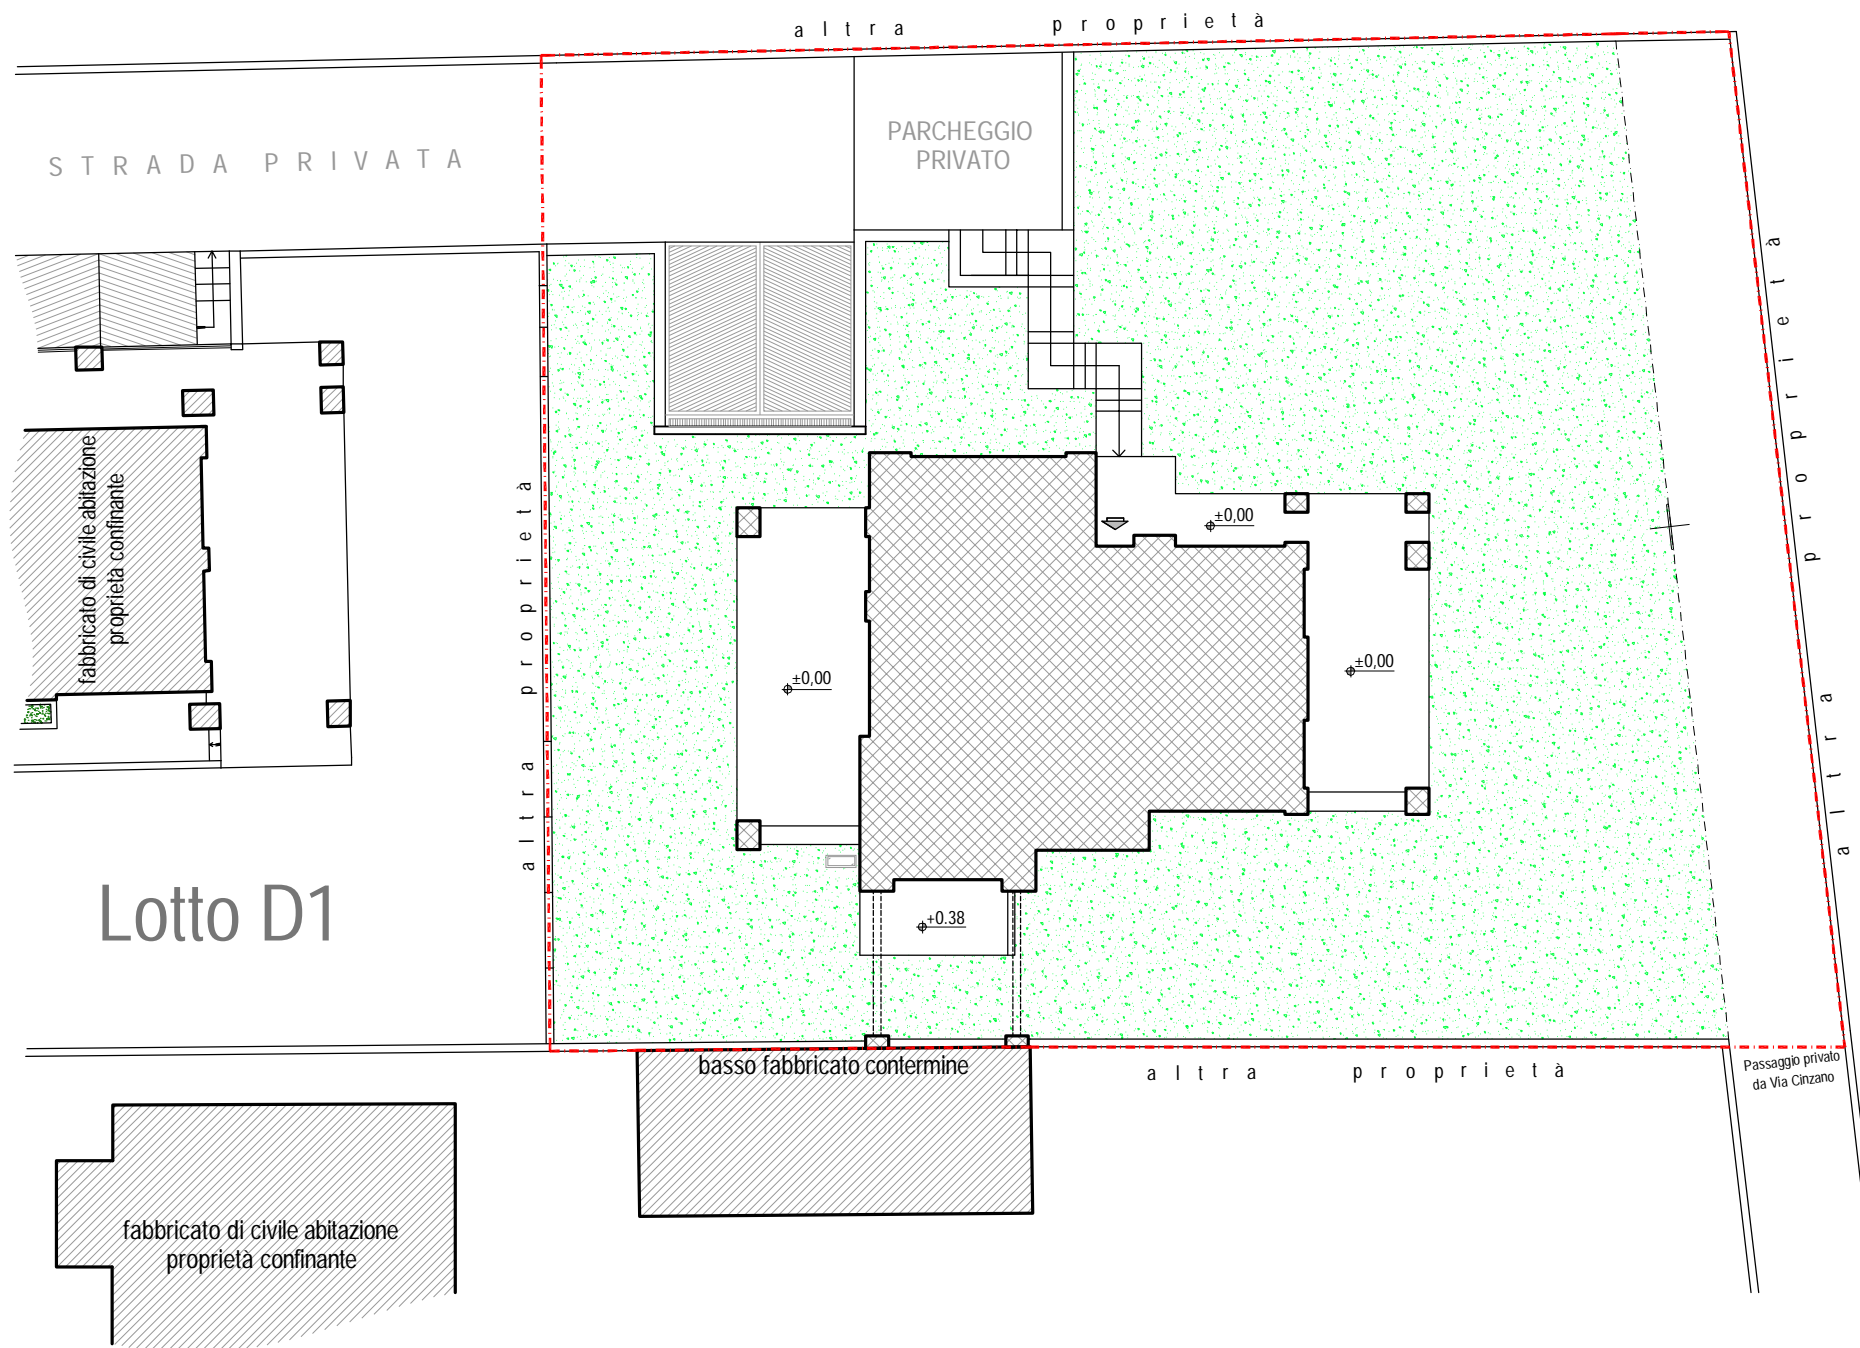

Piano interrato rapp. 1:100

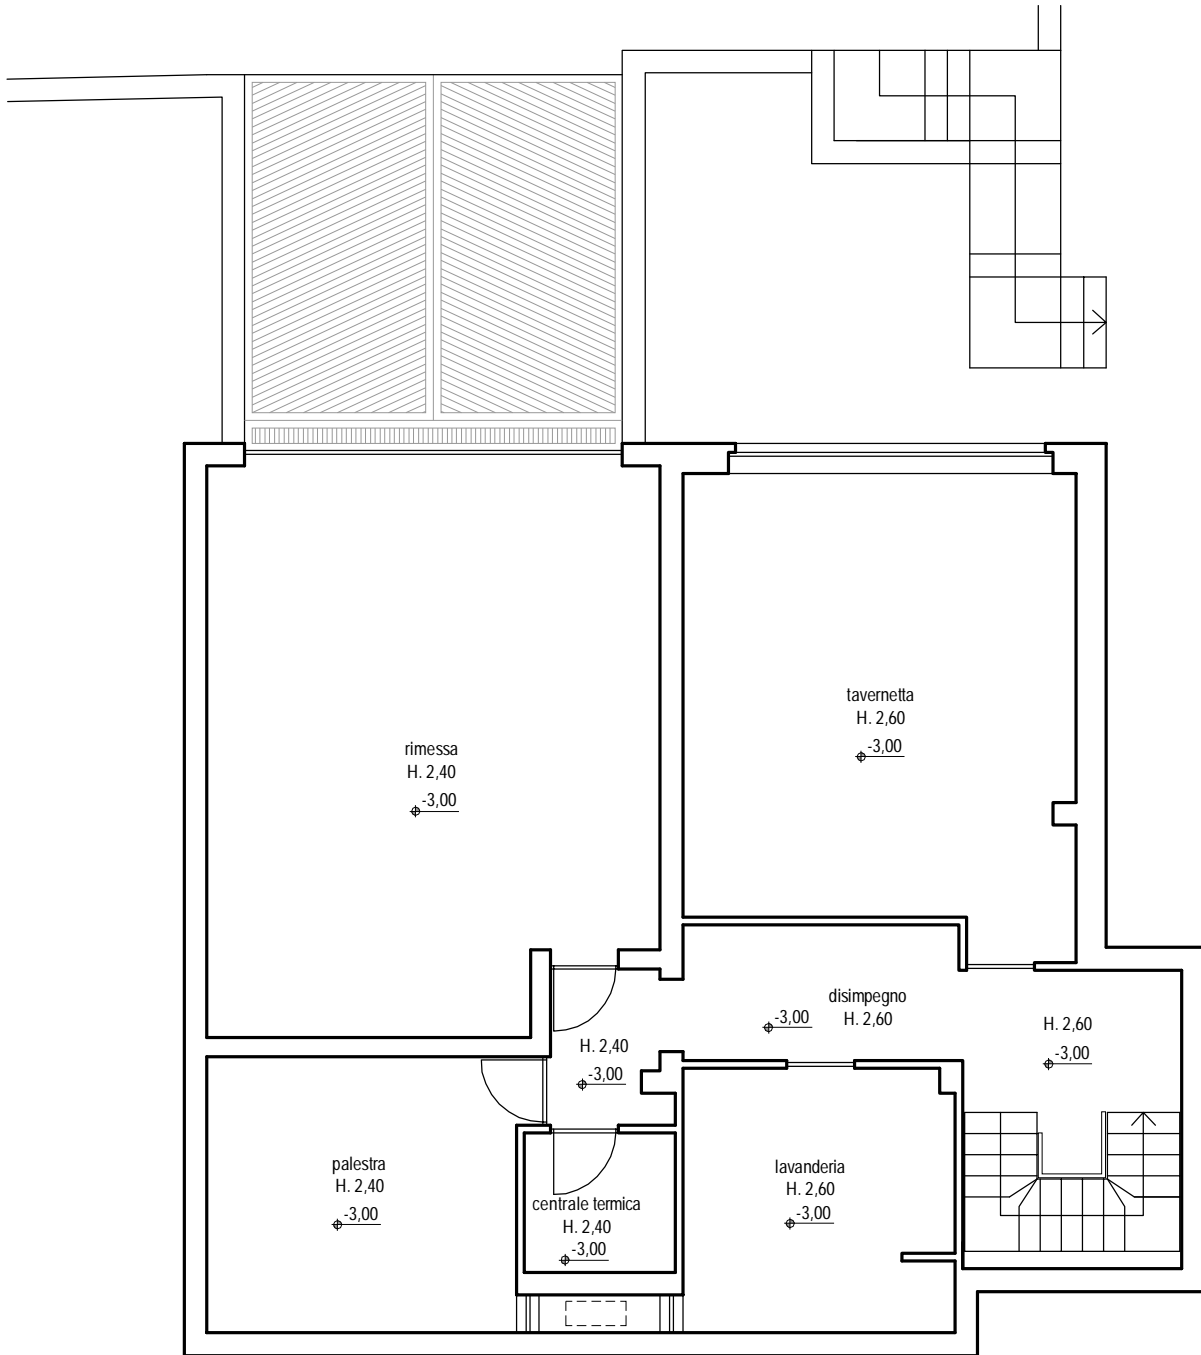


Piano terreno rapp. 1:100

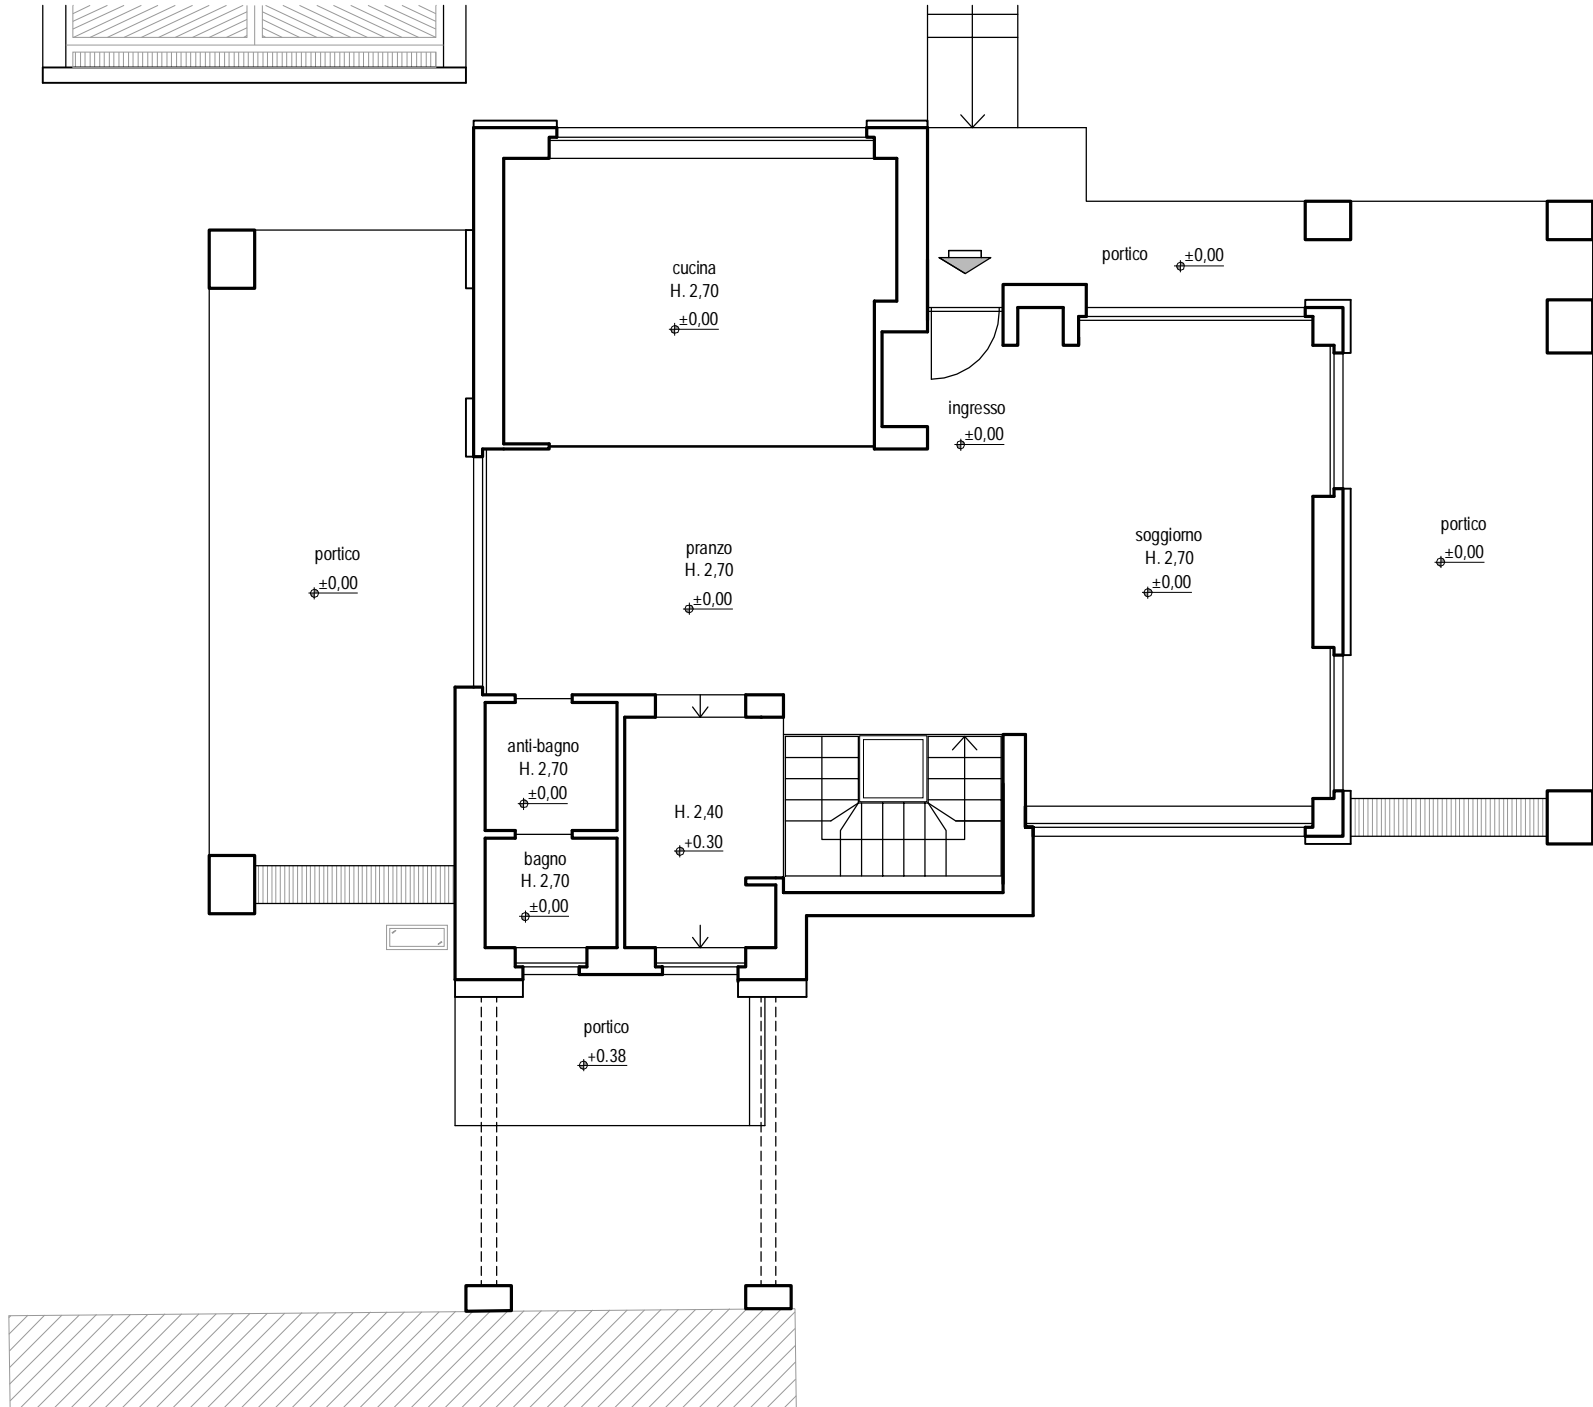

Piano primo rapp. 1:100

Allegato "A"




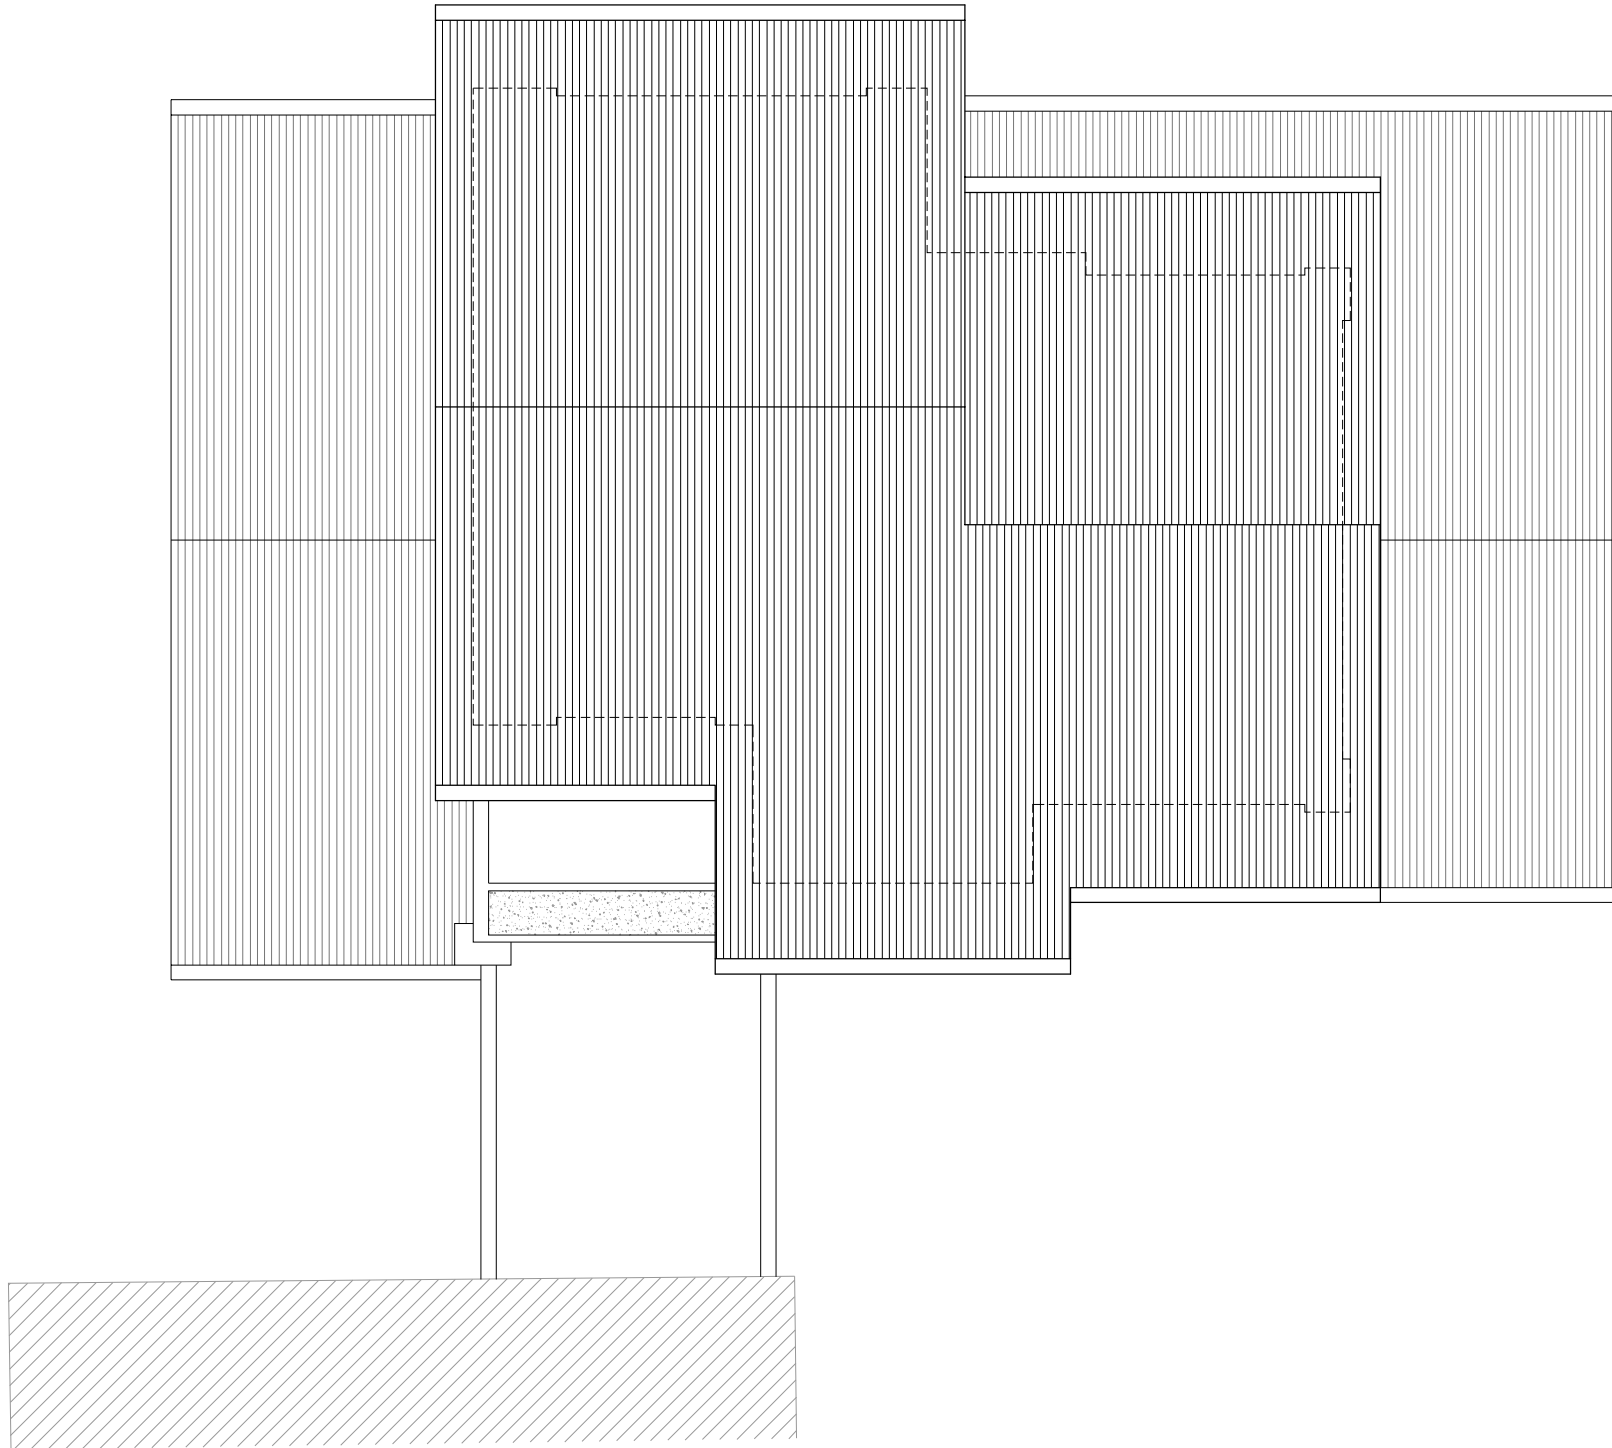


Prospetto nord-est rapp. 1:100



Prospetto sud-ovest rapp. 1:100

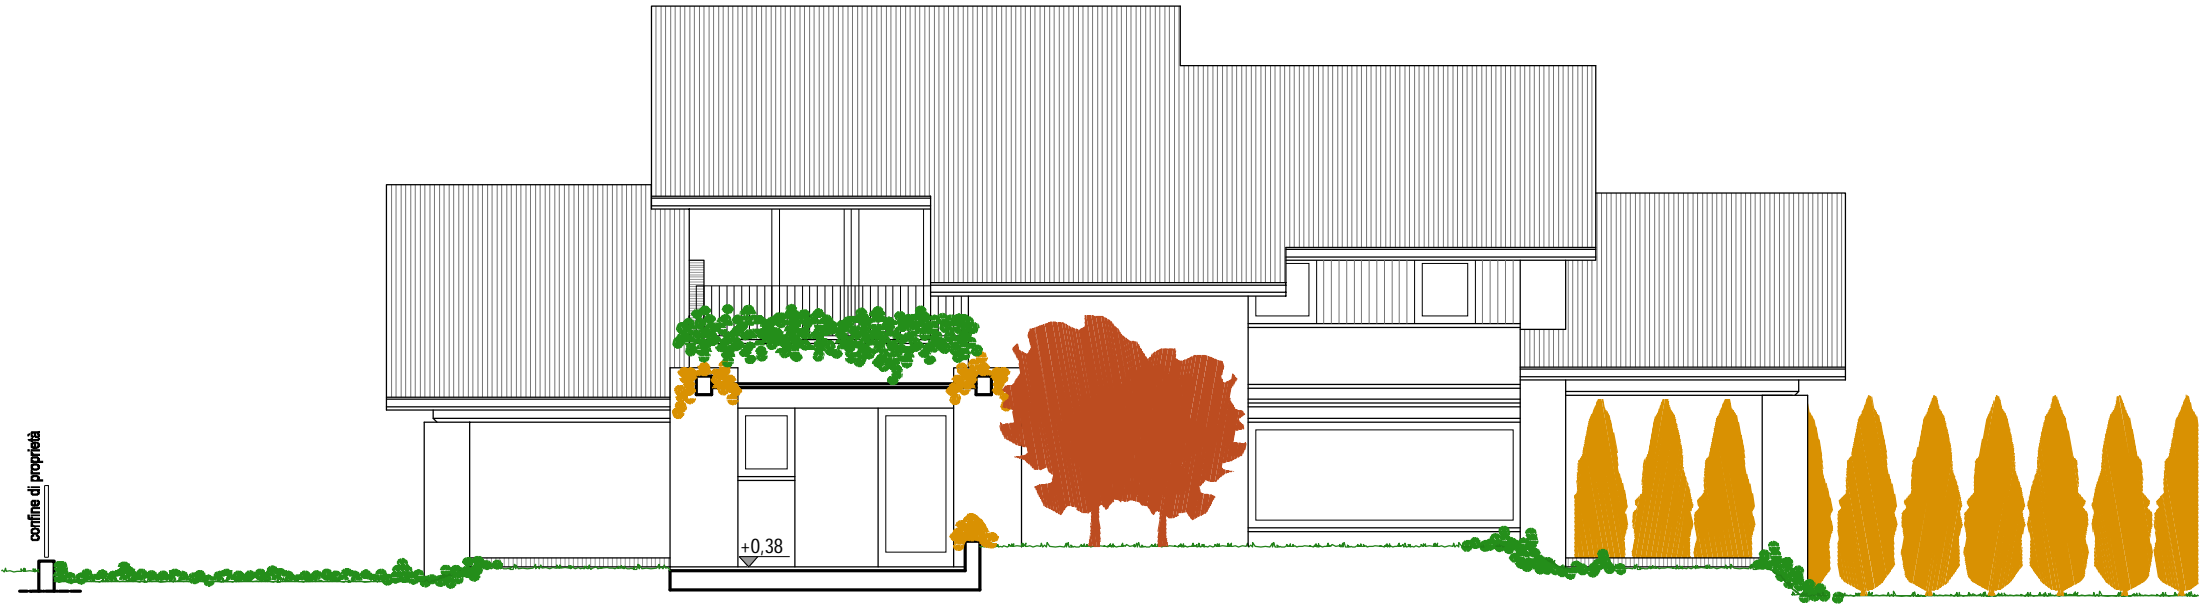


Prospetto nord-ovest rapp. 1:100

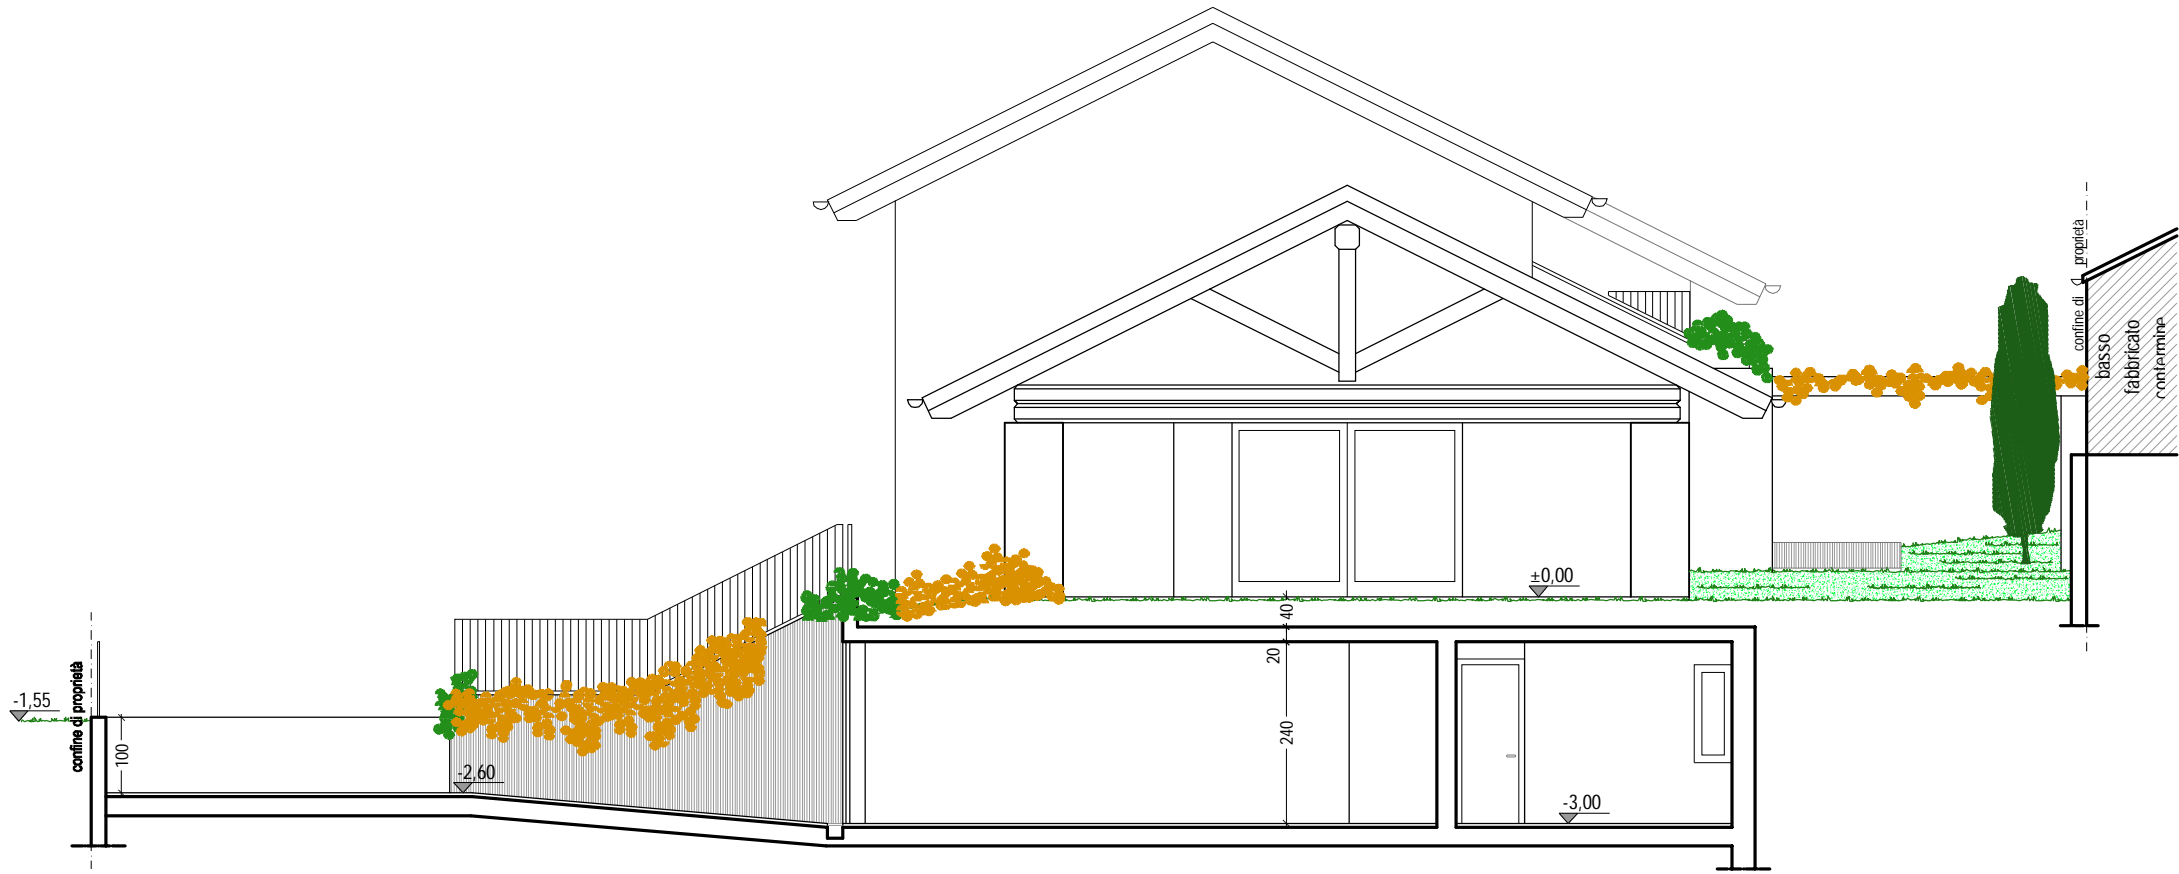




Prospetto sud-est rapp. 1:100

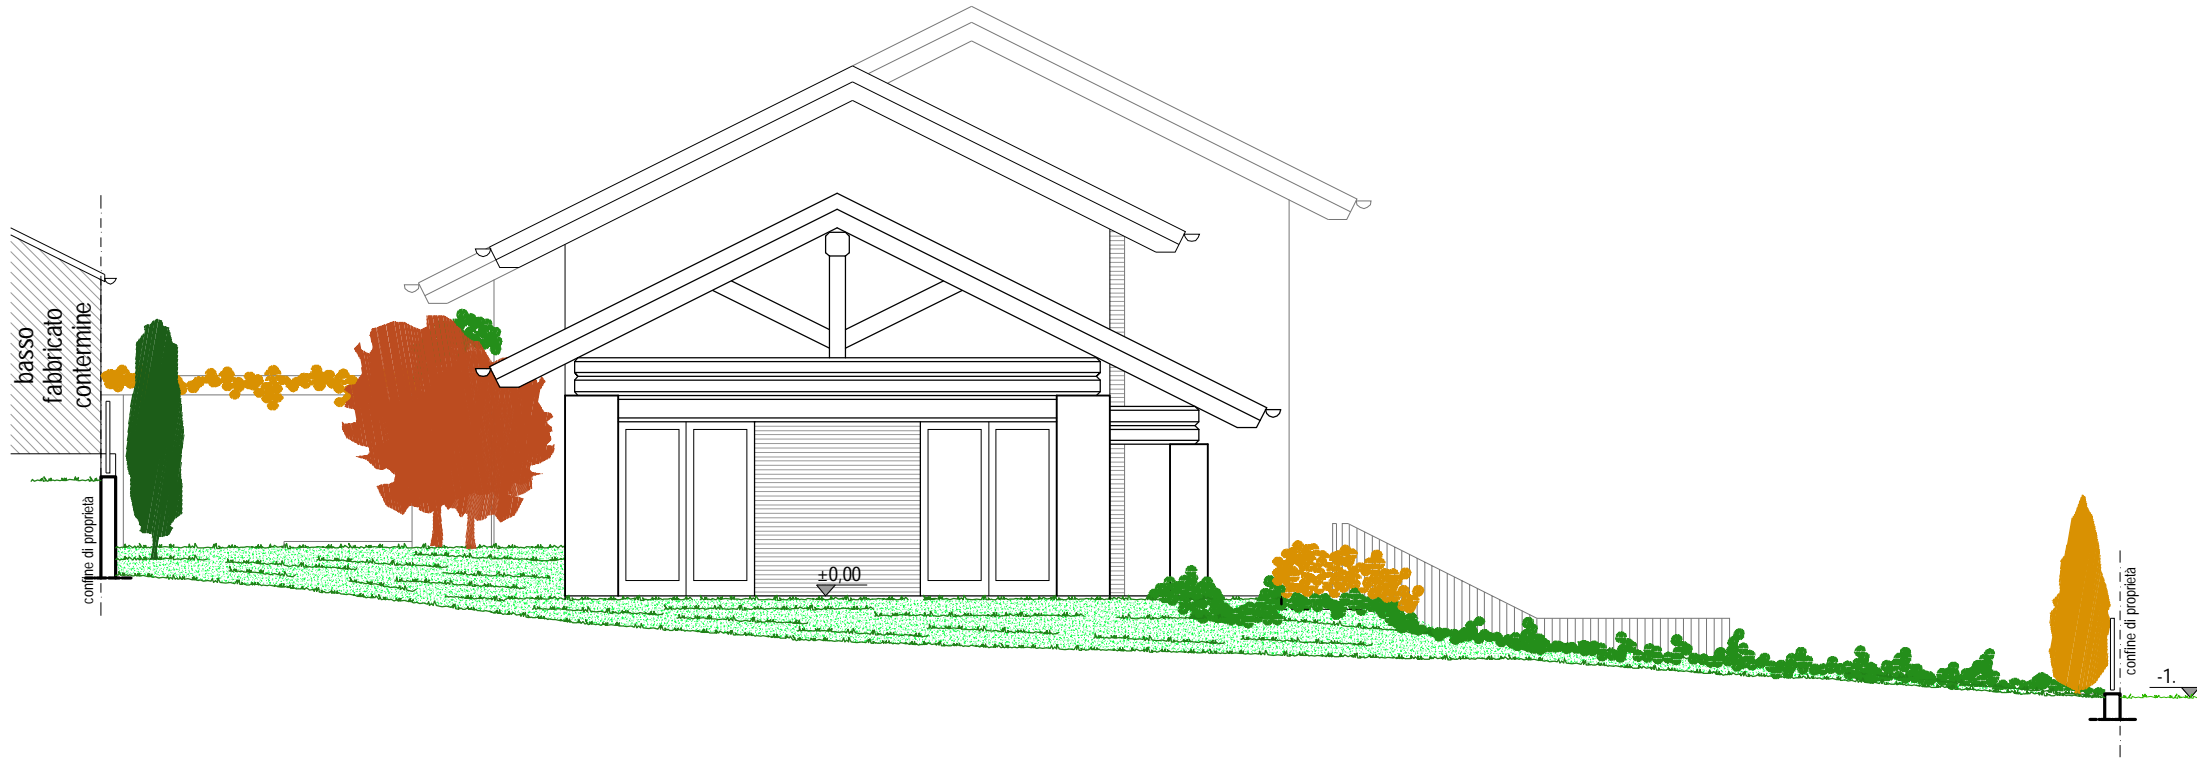

Sezione "A" rapp. 1:100

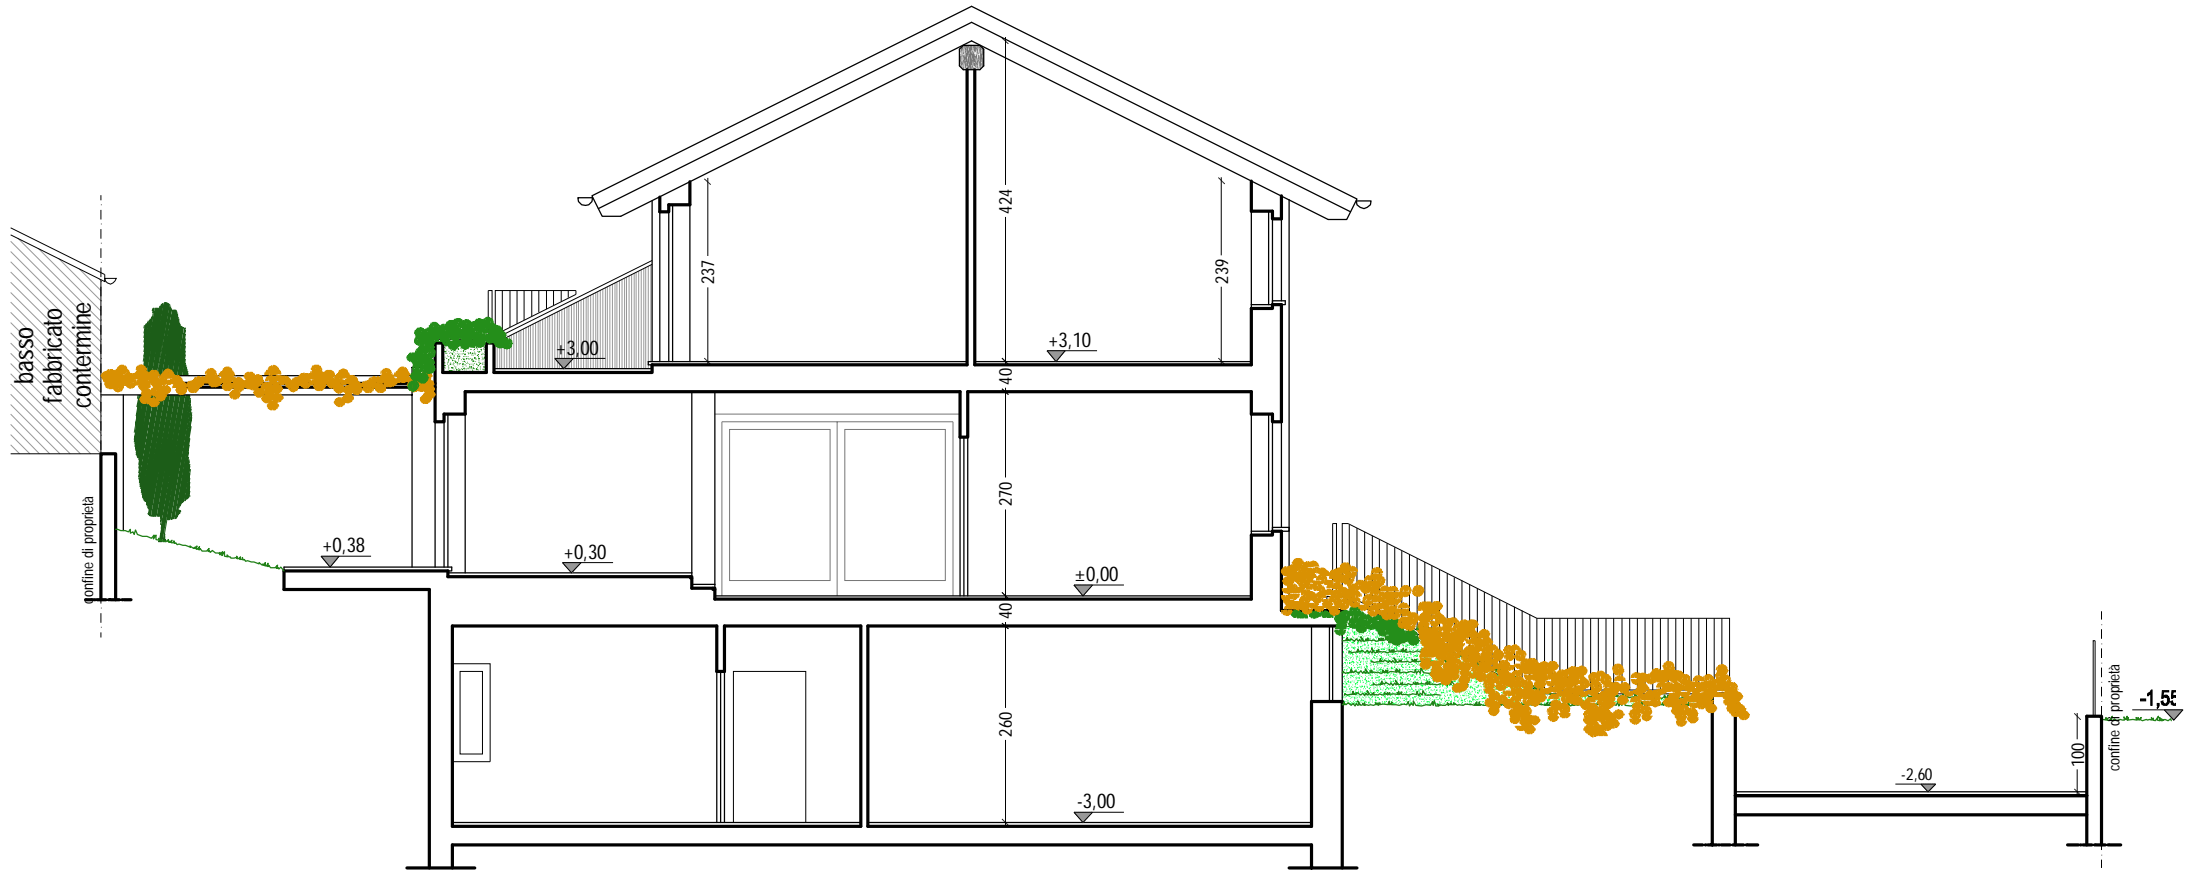

Sezione "B" rapp. 1:100

